


# ÜBERSICHTSPLAN FERIENHAUS ALPHORN ERDGESCHOSS

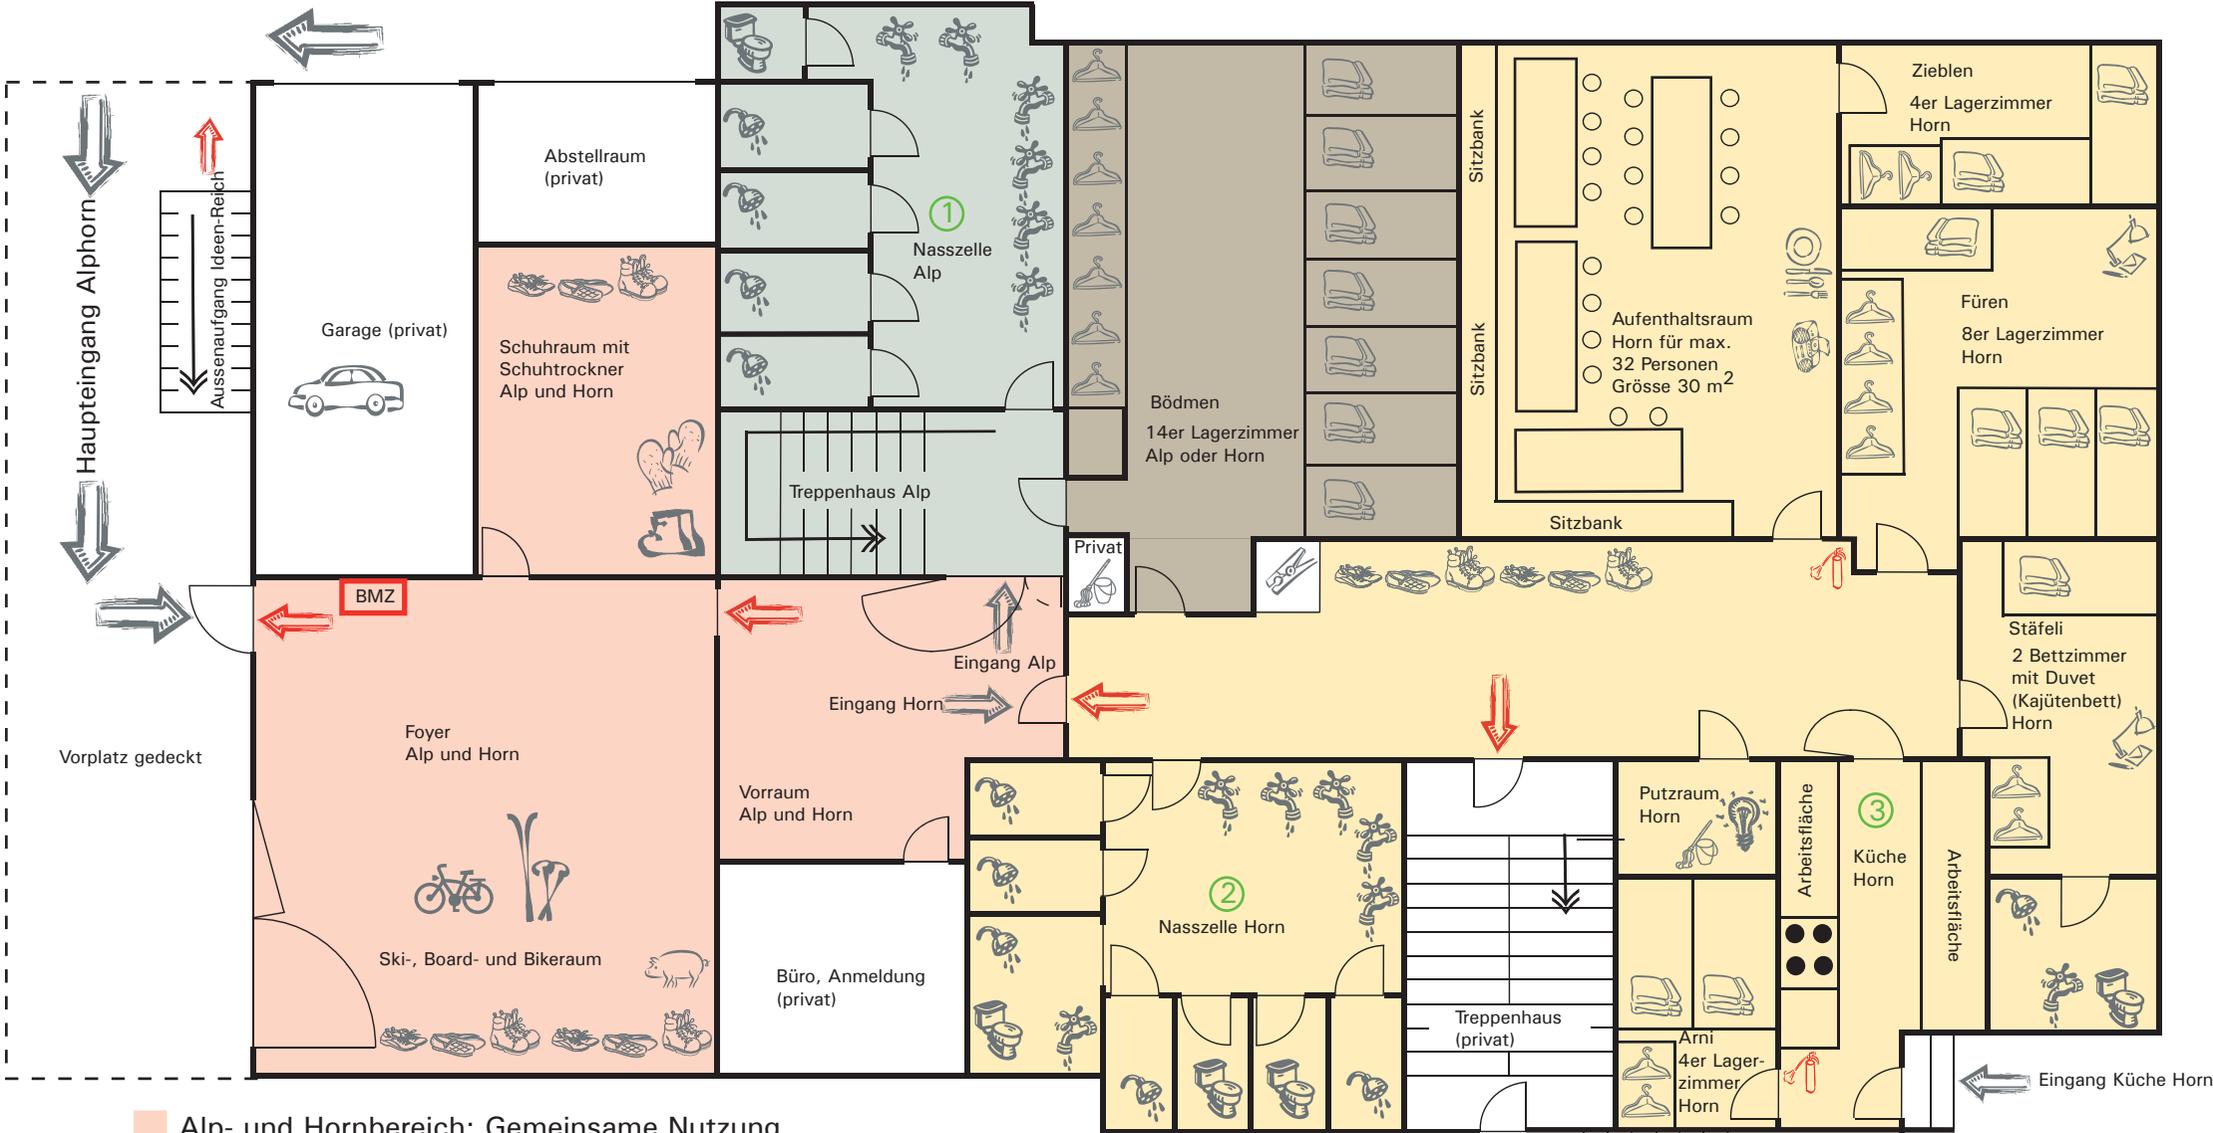

Alp- und Hornbereich: Gemeinsame Nutzung

Alpbereich

Hornbereich

Bödmen 14er Lagerzimmer: kann zum Alp- oder Hornbereich zugeteilt werden

① Nasszelle Alp: 1 WC, 4 Einzelduschen, 6 Einzelwaschbecken

② Nasszelle Horn: 2 WC, 4 Einzelduschen, 5 Einzelwaschbecken, 1 WC mit Dusche für Behinderte

③ Küche Horn: Geschirrspülmaschine, Kochfeld (60x80), Umluftbackofen  
Kühlschrank mit Gefrierfach, Küchenutensilien, Handtücher

Doppelstockbett / Kajütenbett

Eimer für Küchenabfälle

Geschirrschrank

Kleiderfach / Schrank

Putzmaterial

Schuh- und Taschenregal

Sicherungskasten (weiterer siehe UG und OG)

Stereoanlage mit Radio/CD

Tisch

Wäscheschrank (privat)

BMZ Brandmeldezentrale

Fluchtweg

Handfeuerlöscher


# ÜBERSICHTSPLAN FERIENHAUS ALPHORN OBERGESCHOSS



① 1 Nasszelle Alp (Bocki Zimmer): mit Dusche/WC

② 2 Nasszellen Alp: mit Dusche/WC

# ÜBERSICHTSPLAN FERIENHAUS ALPHORN UNTERGESCHOSS

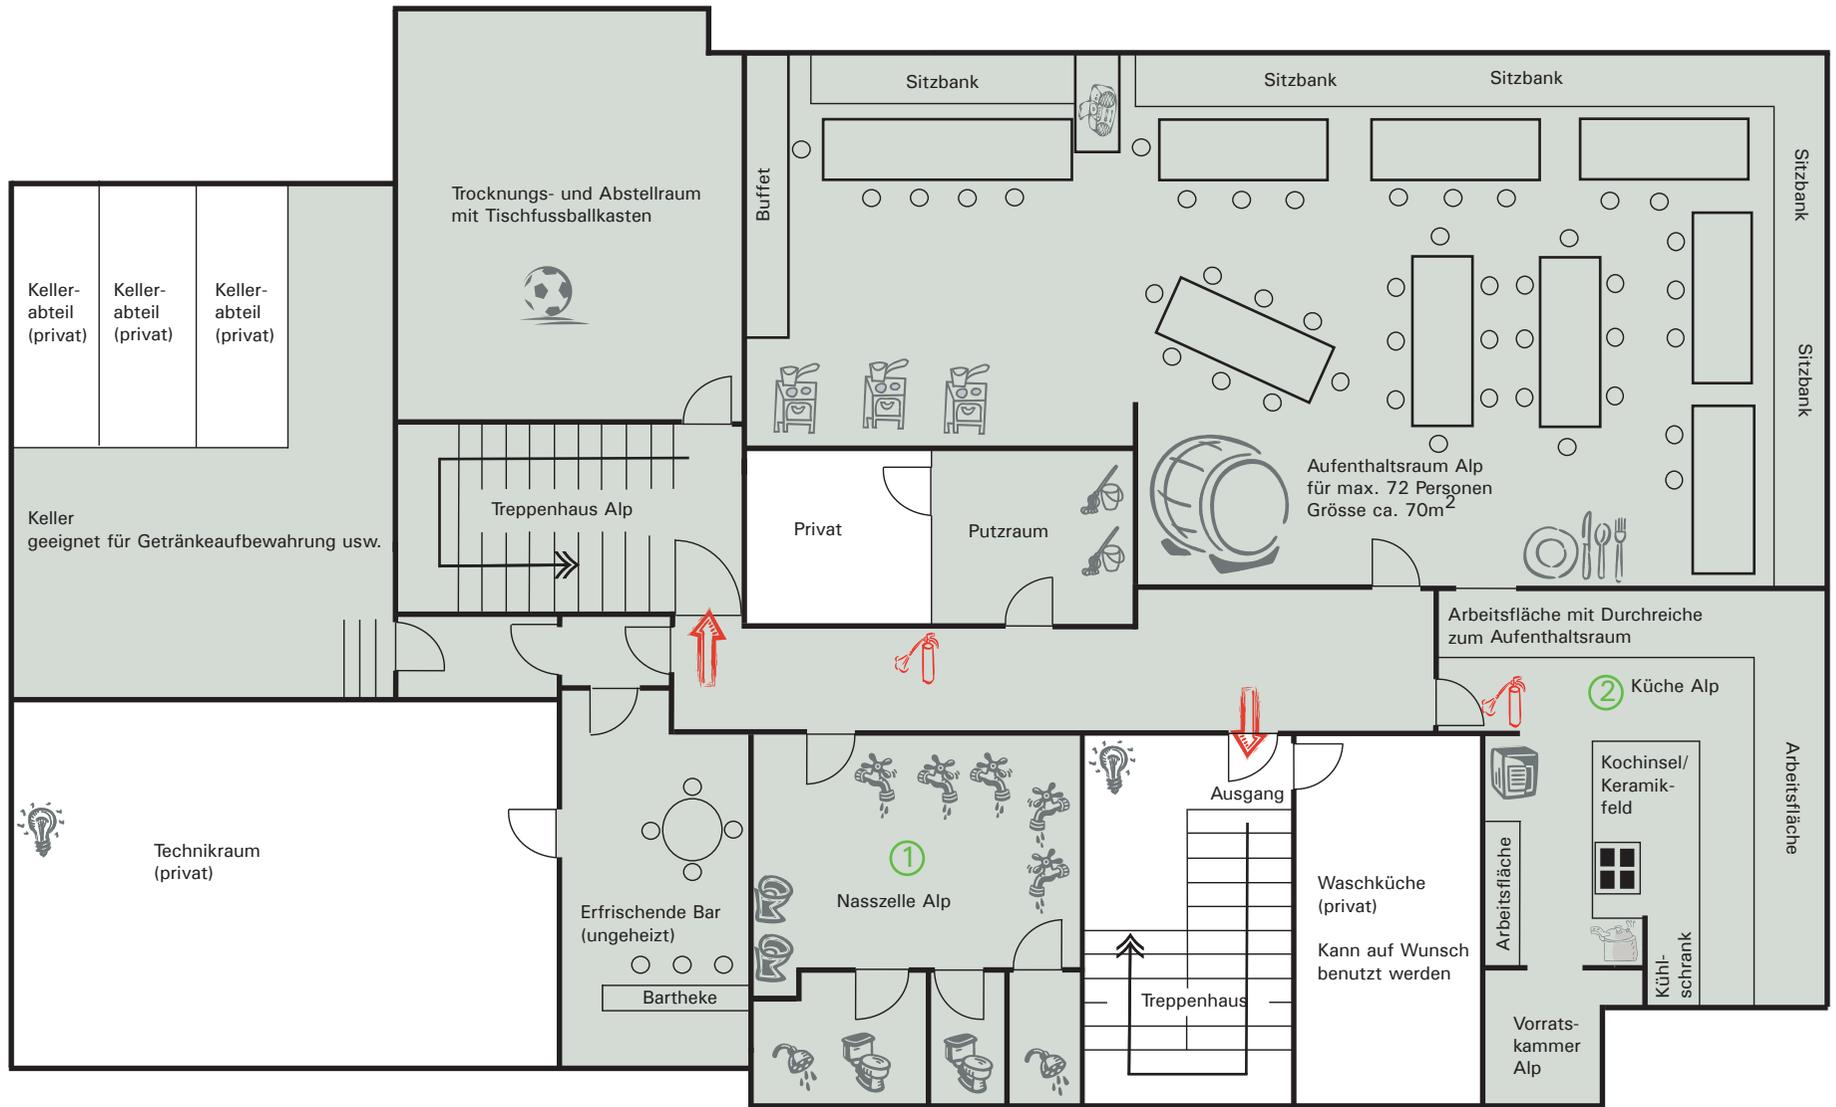

■ Alpbereich

① Nasszelle Alp: 2 WC, 2 Einzelduschen, 2 Pissiors, 5 Einzelwaschbecken

② Küche Alp: Kombidämpfer, 4er Hotelherd (Glaskeramik), Geschirrspülmaschine, grosse Industriepfanne, Aufschnittmaschine, Kühlschrank, Stabmixer, Gefrierschrank, Küchenutensilien, Handtücher

Gemütliche Alpecke

Geschirrschrank/-buffet

Grosses Fass mit Tisch

Industriepfanne (auch zum Braten geeignet)

Kombidämpfer

Putzmaterial

Sicherungskasten (weiterer siehe EG und OG)

Stereoanlage mit Radio/CD

Tischfußballkasten (kostenlos)

Fluchtweg

Löschstation, Handlöscher